


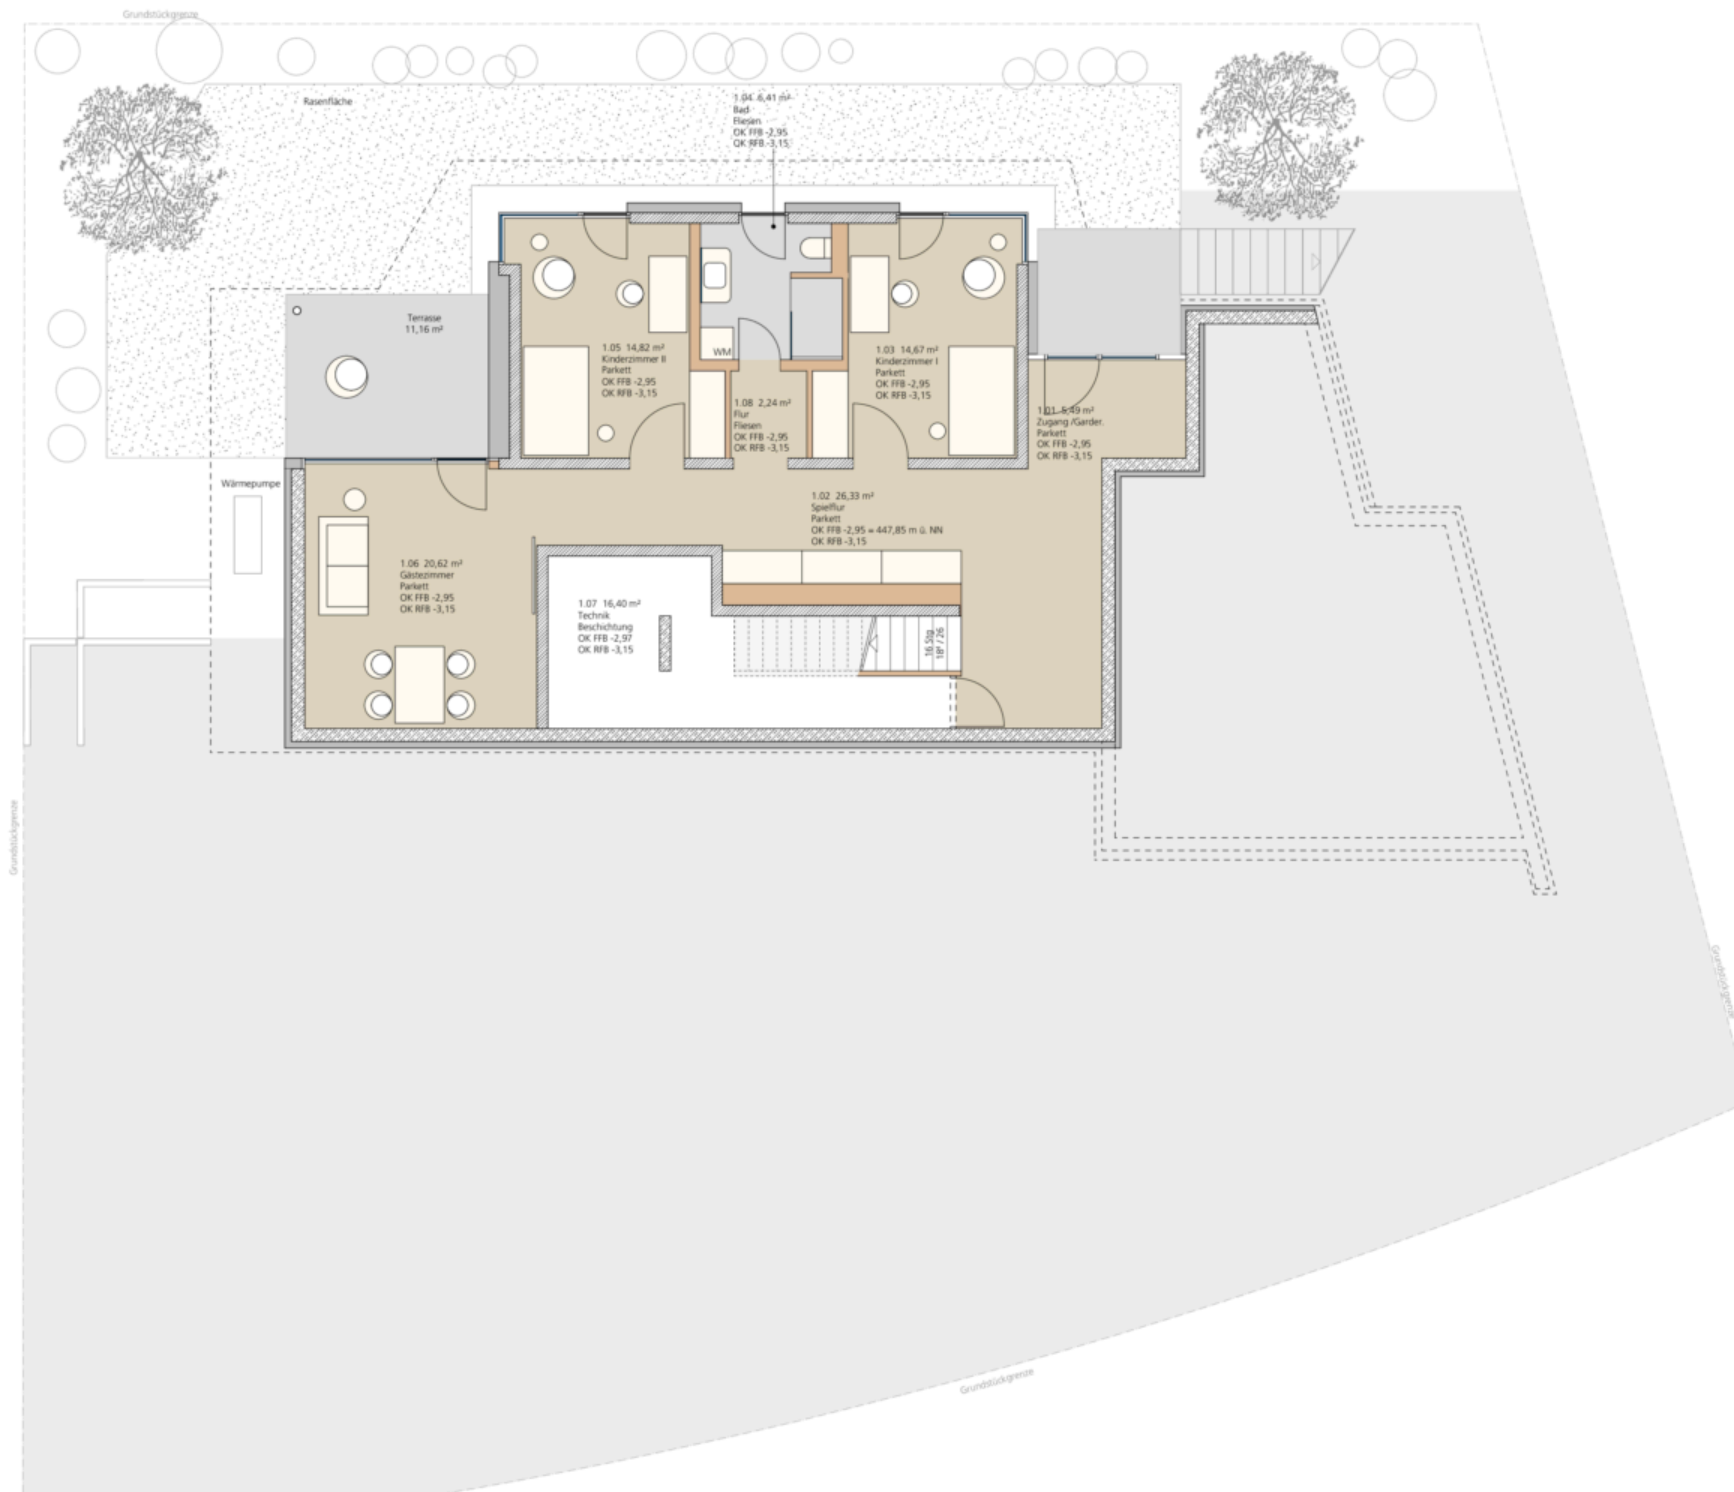

- LEGENDE
- BETON
 - SICHTBETON
 - KS-MAUERWERK
 - PORENBETON-MW
 - WÄRMEDÄMMUNG
 - GIPSKARTON

WOHNHAUS WEICHERT

AUSBAUPLANUNG

W03.02/G

MAßSTAB:
1:50

DATUM:
17.05.2021

GEZ.:
hw

PLANFORMAT:
90°/504

GRUNDRISS HG

BAUVORHABEN:
NEUBAU EINES WOHNHAUSES MIT GARAGEN
FÜR FAMILIE WEICHERT
KOLLERSTRASSE 30
70839 GERLINGEN

BAUHER:
RUDOLF WEICHERT
ARABIAN RANCHES 2
VILLAS STREET 1
VILLA 27, DUBAI

ARCHITEKTEN:
WEBER + HUMMEL
ARCHITECTEN PARTNERSCHAFT MBH
TRAUBENSTR. 11
70176 STUTTGART
T.0711207545