


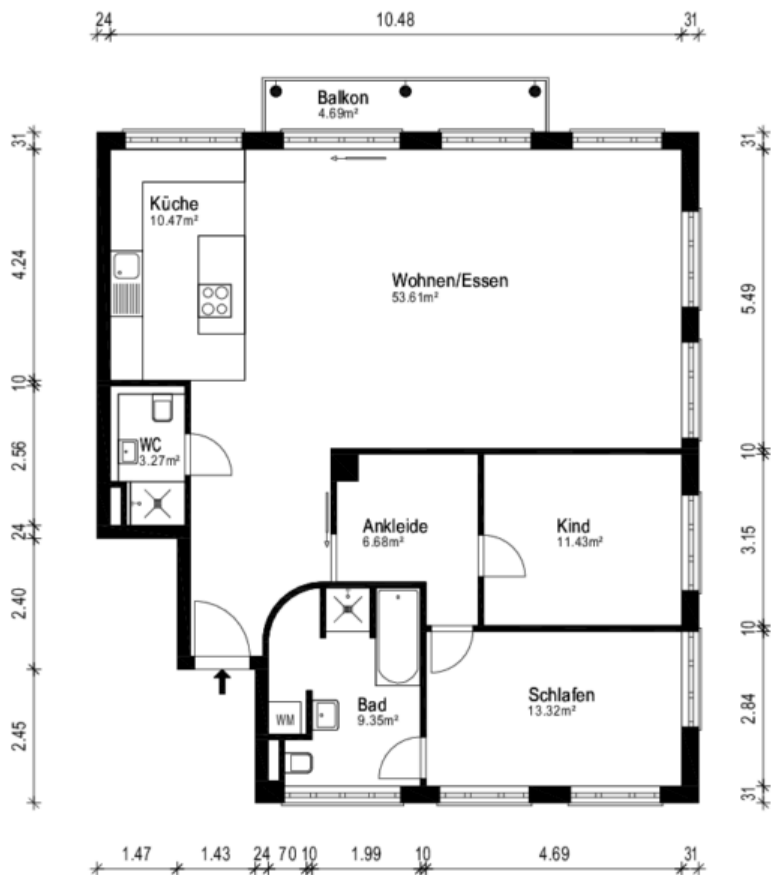

|                                            |                  |                                                                                       |
|--------------------------------------------|------------------|---------------------------------------------------------------------------------------|
| Gebäude ETW                                |                  |  |
| Ort/Straße 73733 Esslingen, Rosenstraße 71 |                  |                                                                                       |
| Planinhalt: Obergeschoss                   |                  |   |
| Maßstab 1:100/A4                           | Datum 22.10.2025 |                                                                                       |
| Objekt-Nr. WE-06                           | Plan-Nr. 1       |                                                                                       |
|                                            |                  | Ausbau - CND-Service - Flächen                                                        |