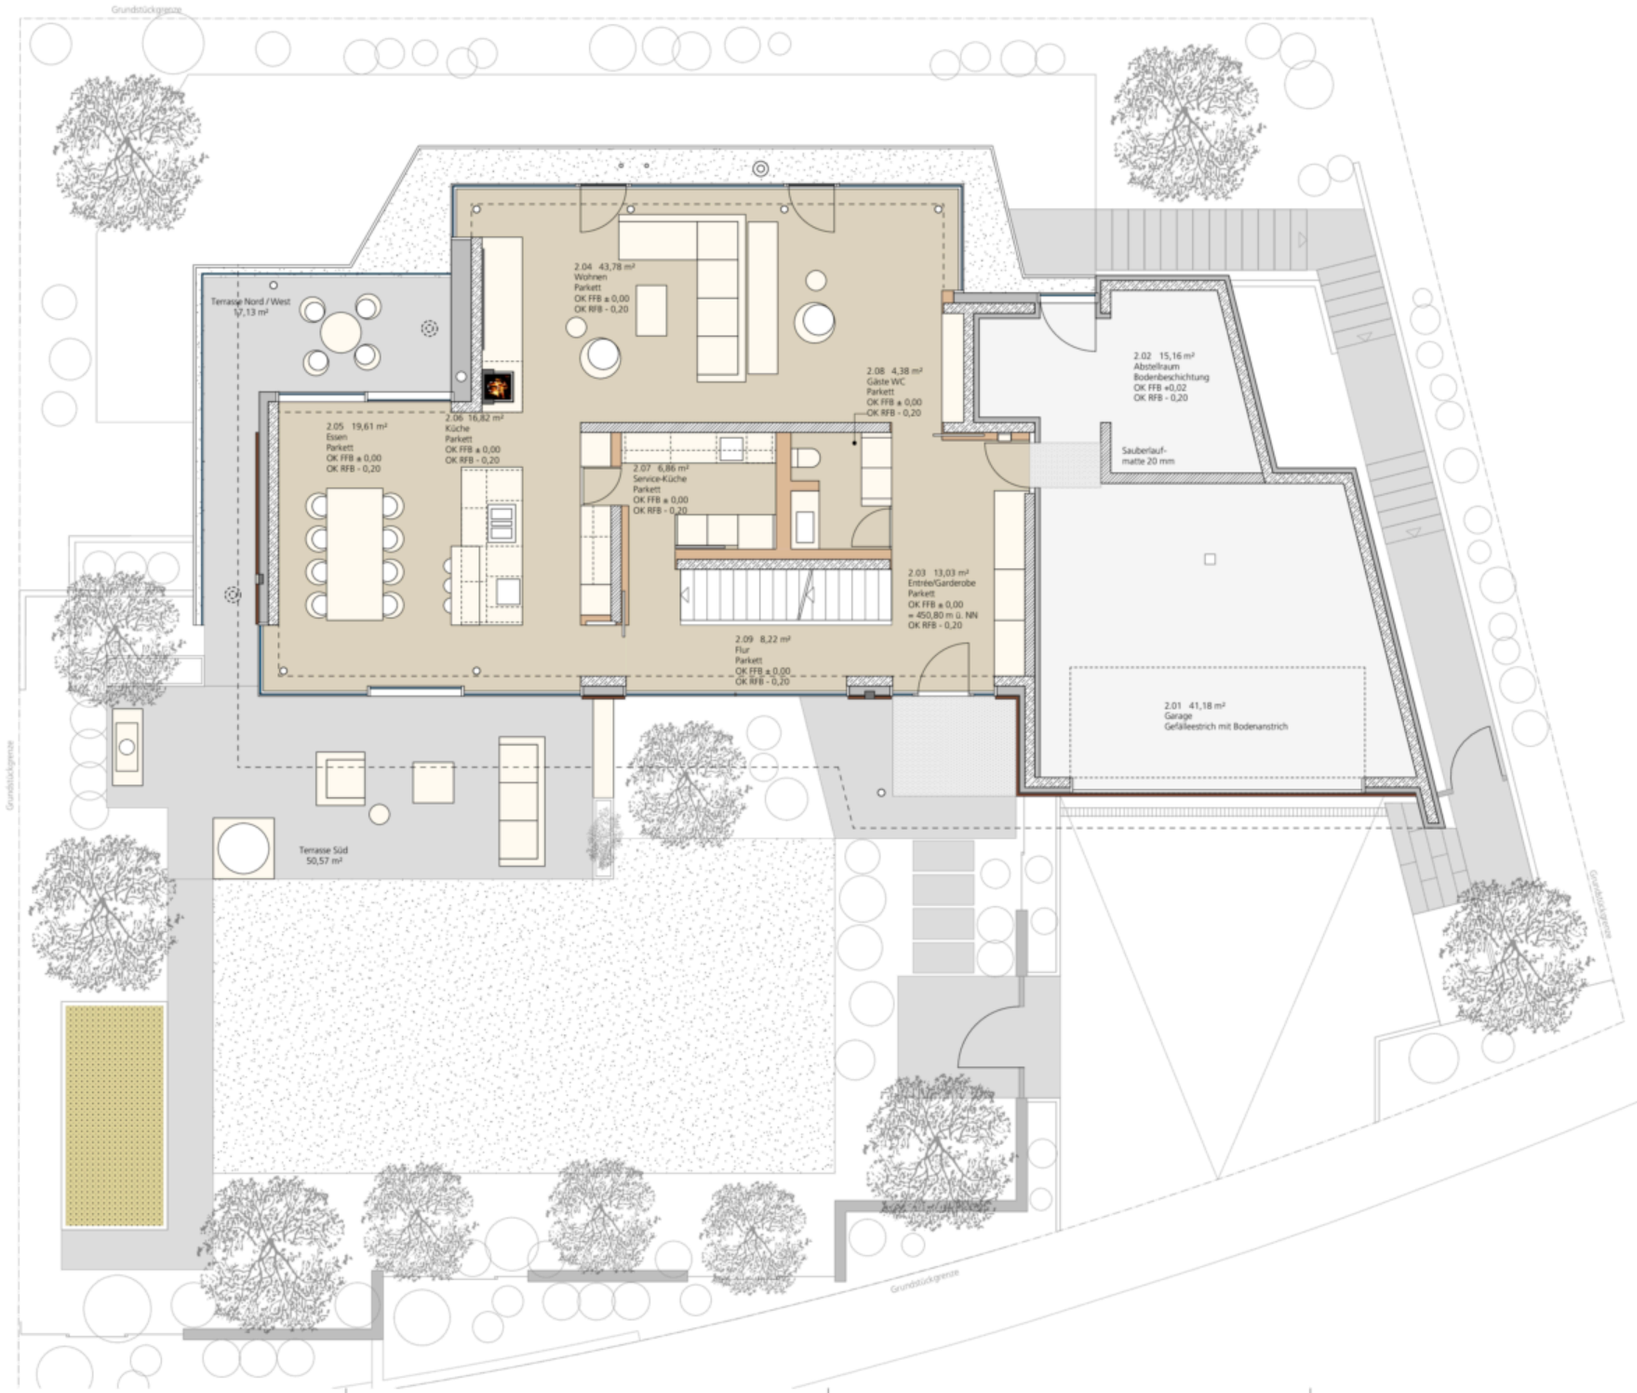


LEGENDE

- BETON
- SICHTBETON
- KS-MAUERWERK
- PORENBETON-MW
- WÄRMEDÄMMUNG
- GIPSKARTON

# WOHNHAUS WEICHERT

AUSBAUPLANUNG

W01.02/E

MASSTAB:
1:50

DATUM:
01.09.2020

GEZ.:
hw

PLANFORMAT:
970/594

## GRUNDRISS EG

BAUVORHABEN:

NEUBAU EINES WOHNHAUSES MIT GARAGEN
FÜR FAMILIE WEICHERT
FÜLLERSTRASSE 30
70839 GERLINGEN

BAUHERR:

RUVEN WEICHERT
ARABIAN RANCHES 2
YASMIN STREET 1
VILLA 27, DUBAI

ARCHITEKTEN:

WEBER + HUMMEL
ARCHITEKTEN PARTNERSCHAFT MBB
TRAUBENSTR. 51
70176 STUTTGART
T 0711/297145