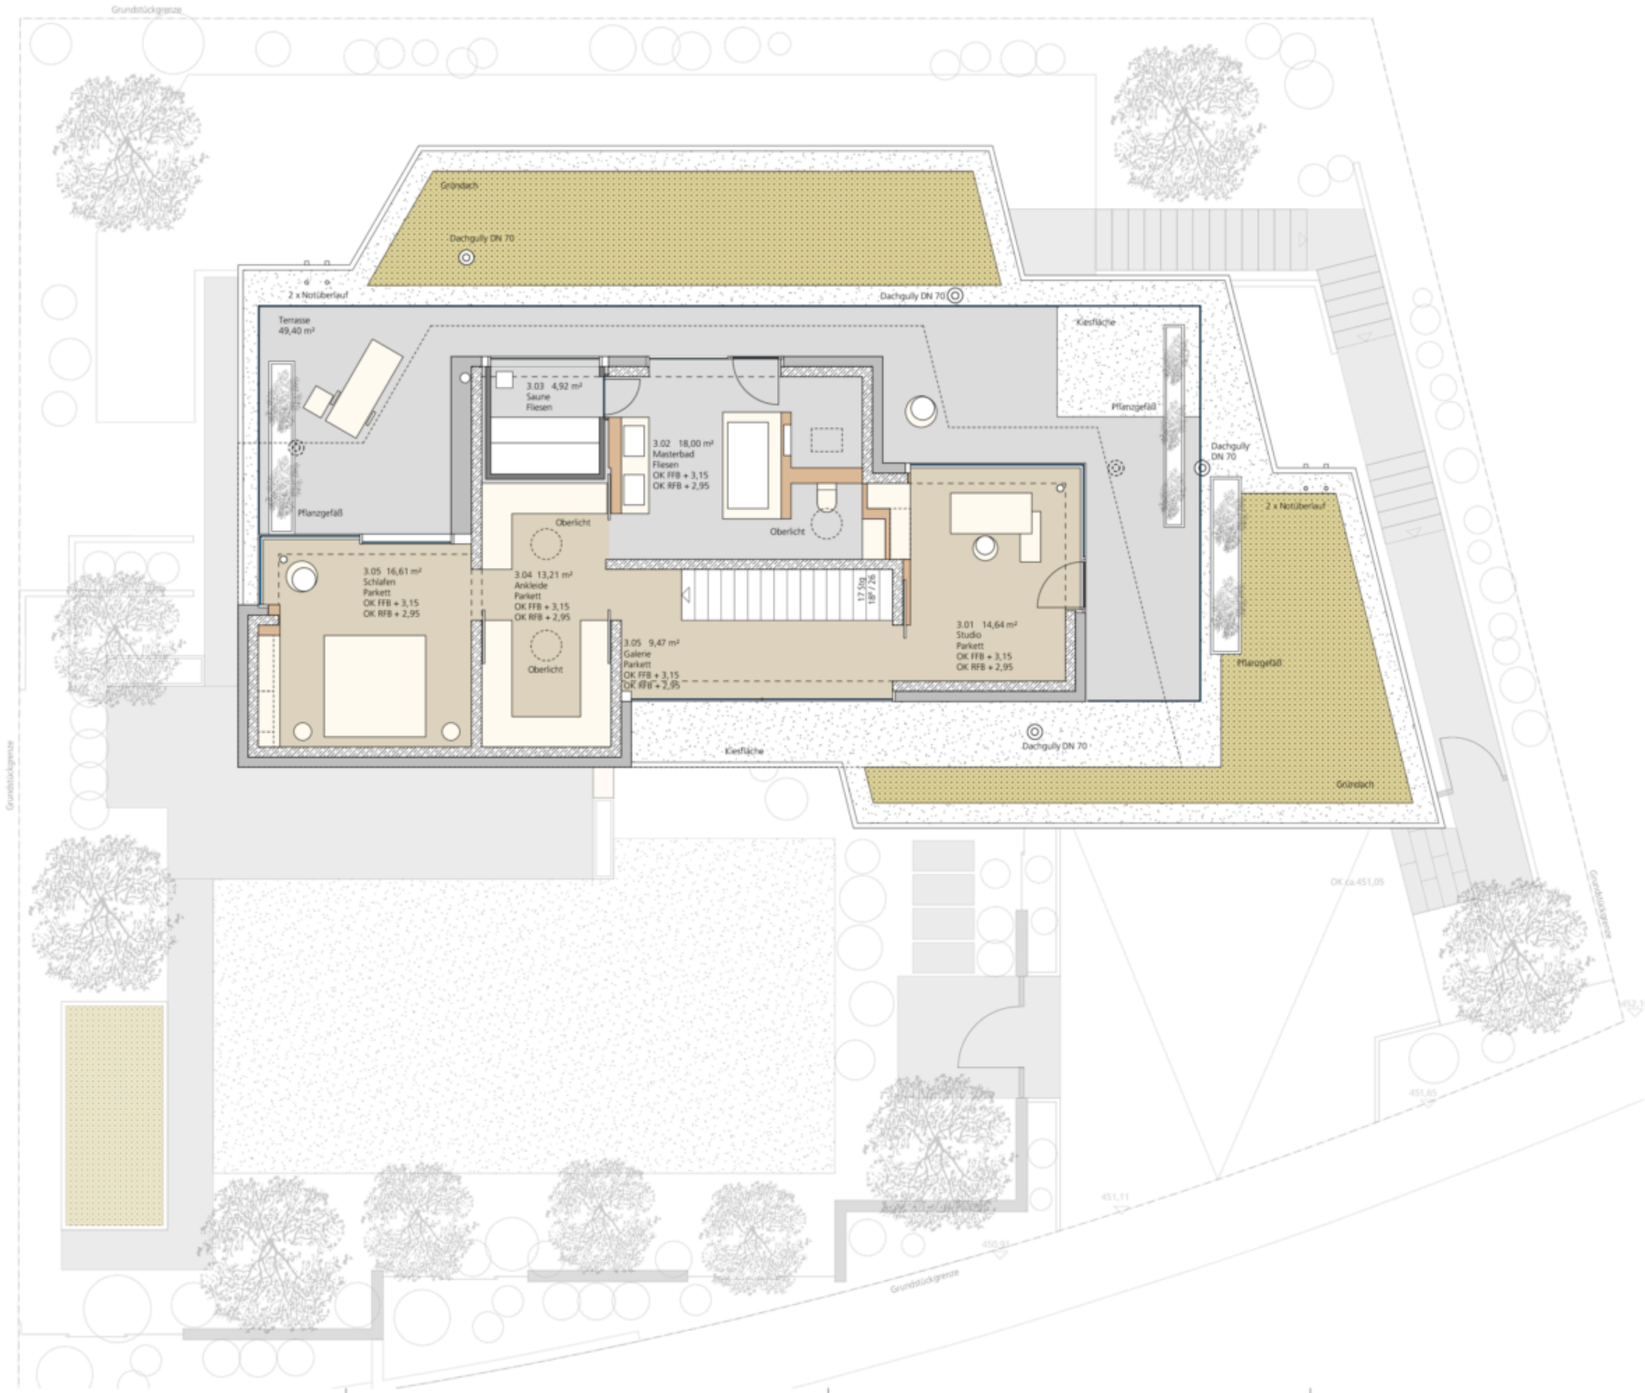


LEGENDE

- BETON
- SICHTBETON
- KS-MAUERWERK
- PORENBETON-MW
- WÄRMEDÄMMUNG
- GIPSKARTON

WOHNHAUS WEICHERT

AUSBAUPLANUNG

W02.02/E

MASSTAB:
1:50

DATUM:
07.07.2021

GEZ.:
hw

PLANFORMAT:
970/594

GRUNDRISS DG

BAUVORHABEN:

NEUBAU EINES WOHNHAUSES MIT GARAGEN
FÜR FAMILIE WEICHERT
FÜLLERSTRASSE 30
70839 GERLINGEN

BAUHERR:

RUVEN WEICHERT
ARABIAN RANCHES 2
YASMIN STREET 1
VILLA 27, DUBAI

ARCHITEKTEN:

WEBER + HUMMEL
ARCHITEKTEN PARTNERSCHAFT MBB
TRAUBENSTR. 51
70176 STUTTGART
T.0711/297145